



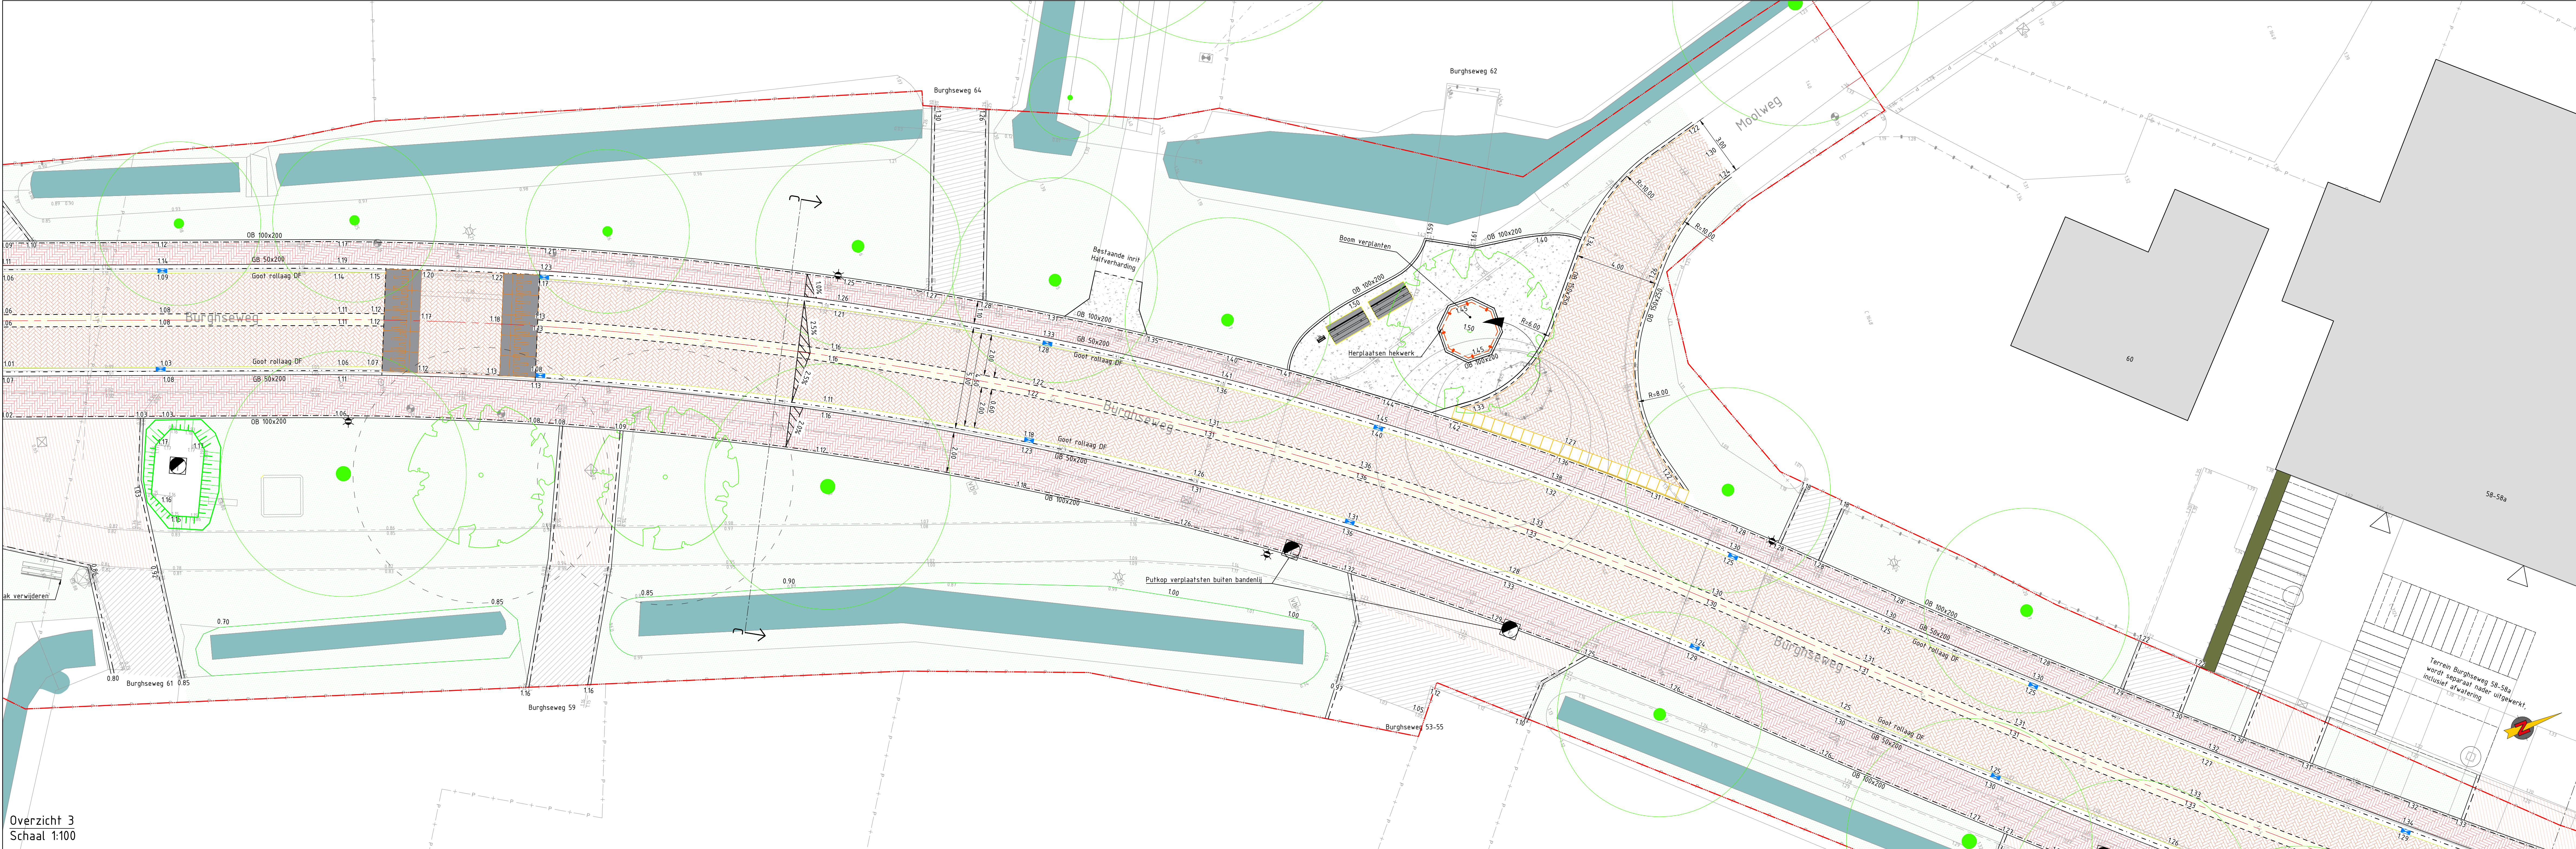

Legenda		
Geometrie	Omschrijving	Status
	As weg	Nieuw
	Halfverharding	Nieuw
	Levaanbr. Geleideband 50x200 mm Kleur: Rood/Bruin	Nieuw
	Levaanbr. Opsluitband 100x200 mm Kleur: Grijs	Nieuw
	Levaanbr. Opsluitband 150x250 mm Kleur: Grijs	Nieuw
	Levaanbr. Trottoirband 130x150x250 mm Kleur: Grijs	Nieuw
	Levaanbr. Rollaag, sbs df, Kleur Bruno	Nieuw
	Levaanbr. Streklag, sbs wf, Kleur Bruno	Nieuw
	Projectgrens	Nieuw
Aanpak	Omschrijving	Status
	Greenvakken invulling n.t.b.	Nieuw
	Levaanbr. Halfverharding type, Stabilizer 50 mm	Nieuw
	Aanbr. herg. SBS df keizerverband, Kleur: Rood/Bruin	Nieuw
	Levaanbr. SBS wf halfsteensverband Type, Bruno	Nieuw
	Aanbr. SBS df halfsteensverband Infilag, Kleur, Geel	Nieuw
	Aanbr. SBS df, Infilag Kleur, Rood/Bruin	Nieuw
	Herstraten bestaande bestrating, Infilag	Nieuw
	Levaanbr. oppag drempel, bss kf, Kleur zwart en wit	Nieuw
	Levaanbr. asfaltconstructie Bernhardsstraat, opbouw n.t.b.	Nieuw
	Bestaande watergang	Bestaand
	Bestaande woningen	Bestaand
Symbool	Omschrijving	Status
	Bomen verwijderen	verwijderen
	Levaanbr. boom Soort en grootte n.t.b.	Nieuw
	Bestaande boom	Bestaand
	Bestaande Put, Aanpakken op nieuwe situatie	Bestaand
	Straatkolk, Type K20PH (DDE)	Nieuw
	Straatkolk, Type Straatkolk STR-9301 (TBS)	Nieuw
	Infilagband, 75x25x50, ISKruik Vervol	Nieuw
	3-zits, FSC® hardhout onbehandeld, poten staal verzinkt en geol., RAL 9005 Leverancier: Virotop op bepalings	Nieuw
	City Pole Wing (leveren inclusief kruis om illegaal dumpen tegen te gaan) Leverancier/fabrikant VConyst Outdoor B.V. Kleur: RAL 9005	Nieuw
	Bestaande lichtmast	verwijderen
	Bestaande hoogte	Bestaand

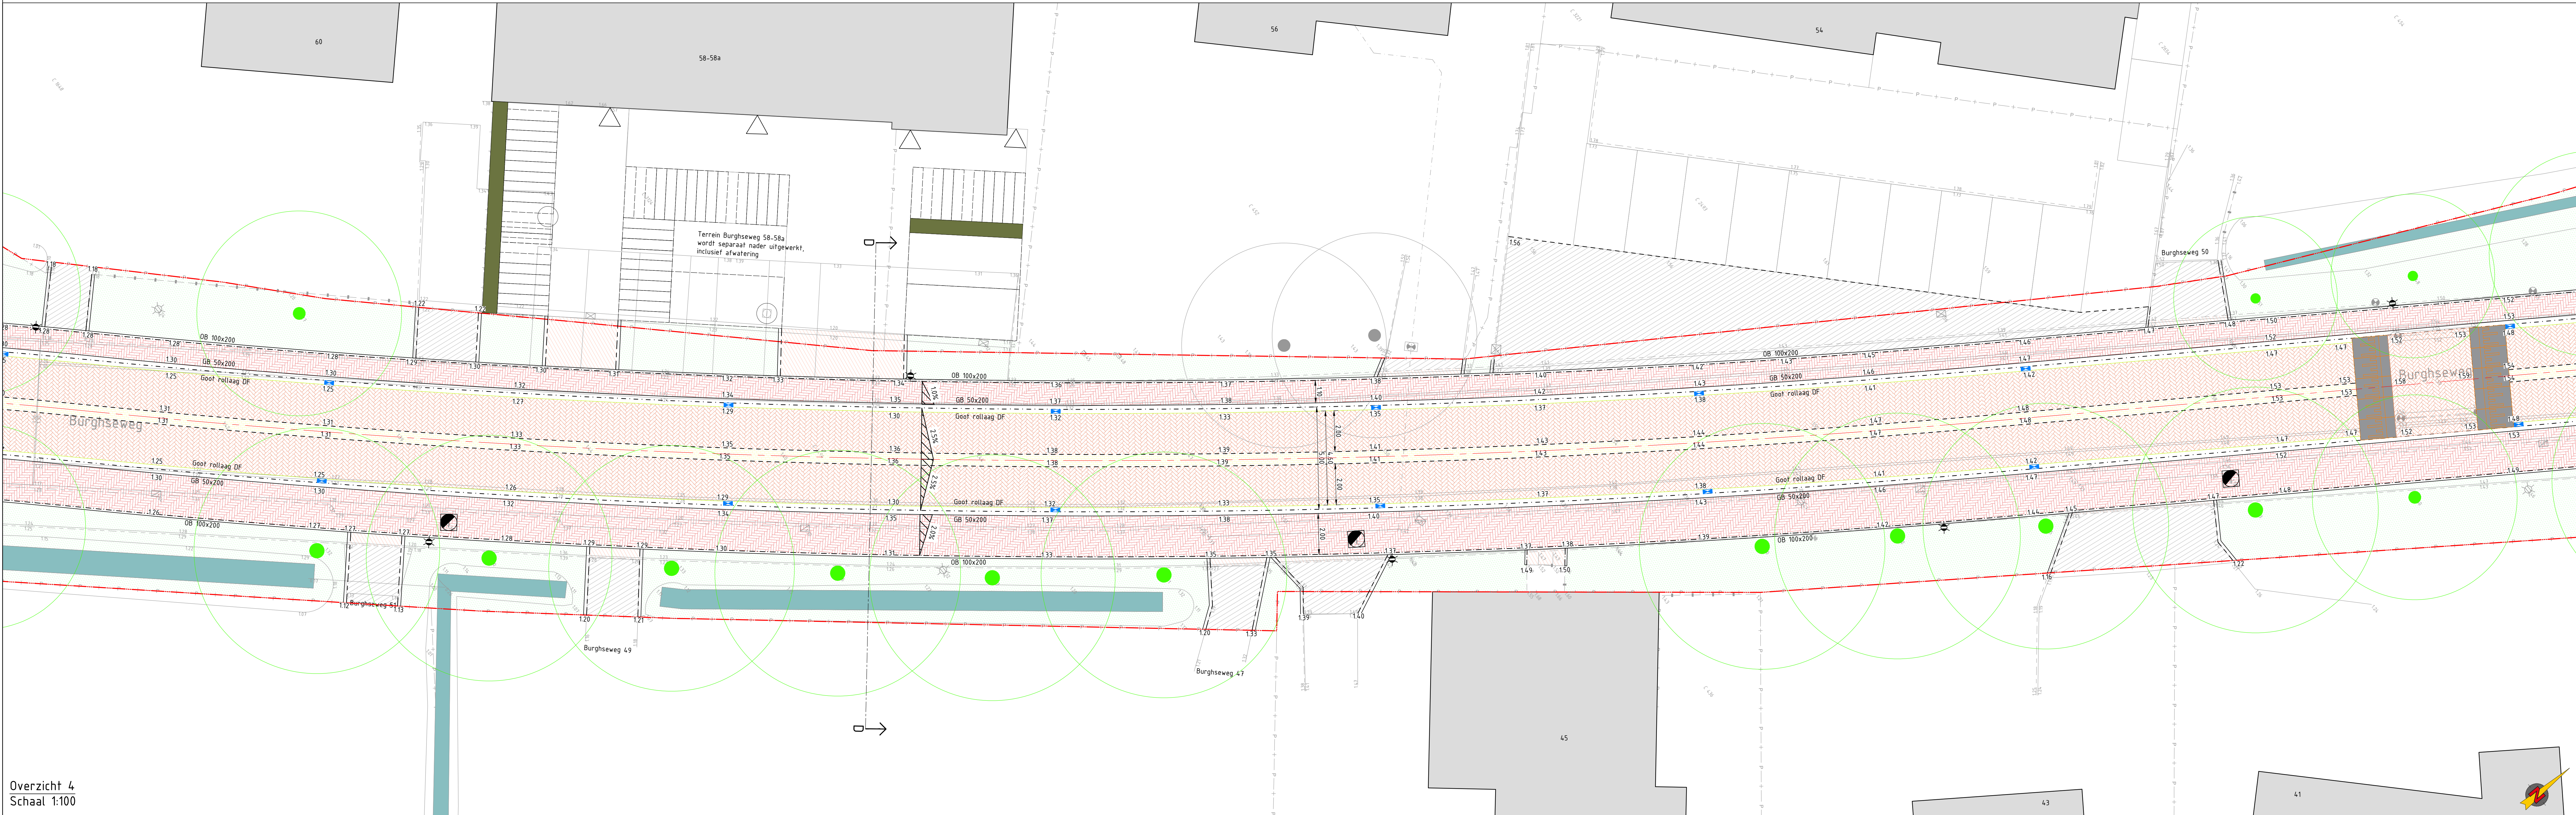

Maten in meters, materialen in m³

0 2 4 6 8 10m

Bijbehorende tekeningen

Tek. nr. 30.25.004-VO-PR-001 Lengteprofiel

Tek. nr. 30.25.004-VO-PR-002 Dwaarsprofiel

(Situatie)

2.8	Speelruimte harts, 00 netwerk	PRD	SSS	SSS	SSS	01-01-25
2.9	Speelruimte harts, 00 netwerk	PRD	SSS	SSS	SSS	01-01-25
3.0	Speelruimte harts, 00 netwerk	PRD	SSS	SSS	SSS	01-01-25

Herinrichting Burgseweg, Burgh-Haamstede

Definitief ontwerp

DD Inrichtingstekening

van gelder

Gerichtgever: Gemeente Schiedamschen

Staat 2 van 4

Formaat A0+

Schaal 1:100

Projectnummer: 30.25.004

Contractnummer:

Status: Definitief

Revisie: 2.0

Tekeningnummer: 30.25.004-DD-IR-002


© 2025 VAN GELDER

Herinrichting Burgseweg, Burgh-Haamstede, Gemeente Schiedamschen

Definitief ontwerp

Tekeningnummer: 30.25.004-DD-IR-002


Contractnummer:

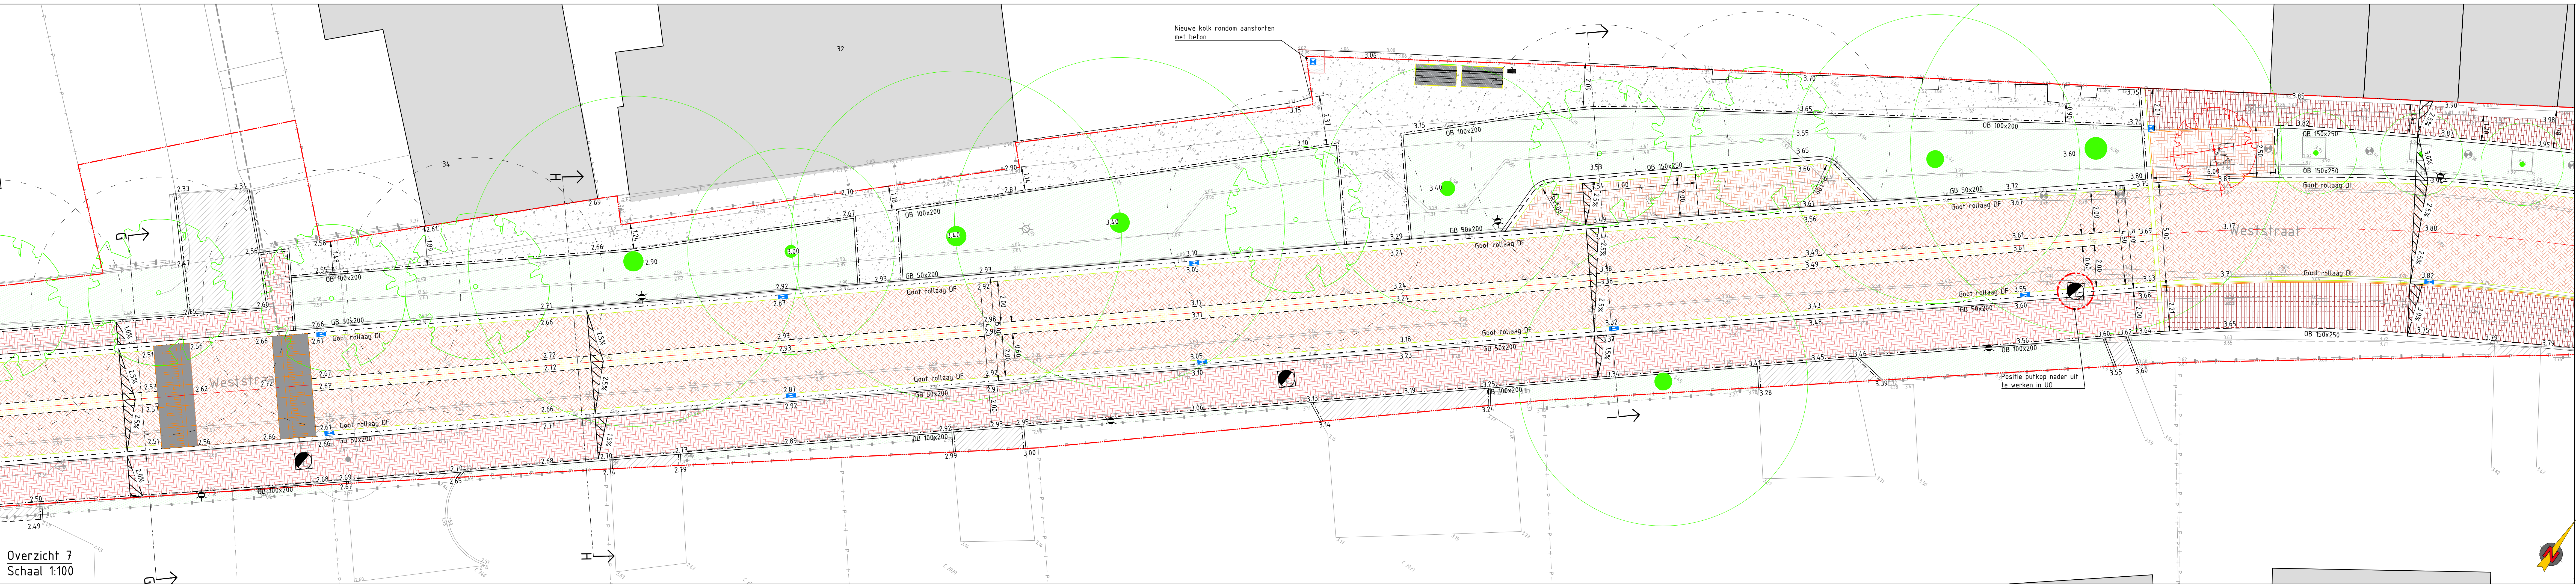

Overzicht 7
Schaal 1:100




Overzicht 8
Schaal 1:100

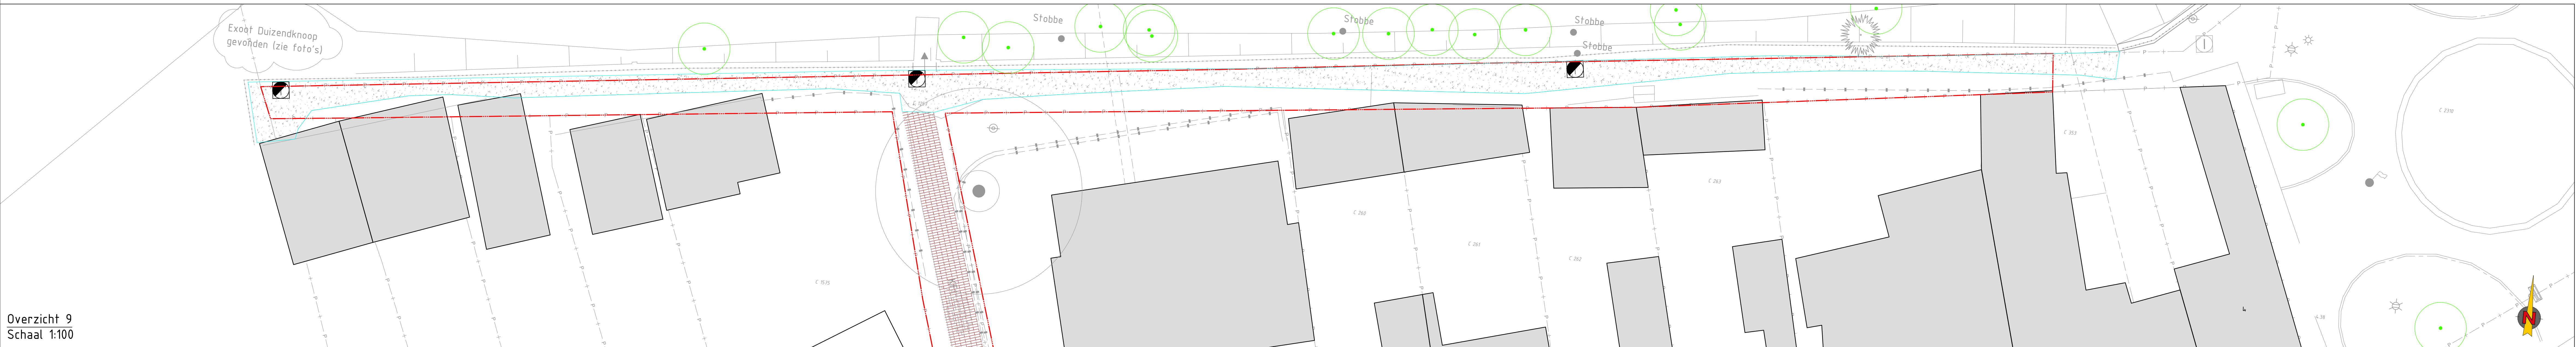

Overzicht 9
Schaal 1:100

Legenda		
Geometrie	Omschrijving	Status
	As weg	Nieuw
	Halfverharding	Nieuw
	Levaantr Geleideland 50/200 mm Kleur: Rood/Bruin	Nieuw
	Levaantr Opsluitband 100x250 mm Kleur: Grijs	Nieuw
	Levaantr Opsluitband 150x250 mm Kleur: Grijs	Nieuw
	Levaantr Trottoirband 150x150x250 mm Kleur: Grijs	Nieuw
	Levaantr Rollaag, sbs df, Kleur: Bruin	Nieuw
	Levaantr Streklag, sbs wf, Kleur: Bruin	Nieuw
	Materialigrens verharding	Nieuw
	Projectgrens	Nieuw
Aanwijzing	Omschrijving	Status
	Greenvakken invulling n.t.b.	Nieuw
	Levaantr Halfverharding type, Stabilizer 50 mm	Nieuw
	Aantr herg SBS of keizerverband, Kleur: Rood/Bruin	Hergebruik
	Levaantr SBS wf halfsteensverband Type, Bruin	Nieuw
	Aantr SBS wf halfsteensverband Inlaag Kleur, Geel	Hergebruik
	Aantr SBS df, Inlitten Kleur, Rood/Bruin	Hergebruik
	Herstraten bestaande bestrating, Inlitten	Hergebruik
	Levaantr oppang drempel, bss kf, Kleur: zwart en wit	Nieuw
	Levaantr asfaltconstructie Bernhardsstraat, opbouw n.t.b.	Nieuw
	Bestaande watergang	Bestaand
	Bestaande woningen	Bestaand
Symbolen	Omschrijving	Status
	Bomen verwijderen	verwijderen
	Levaantr boom Soort en grootte n.t.b.	Nieuw
	Bestaande boom	Bestaand
	Bestaande Put, Aanpassen op nieuwe situatie	Bestaand
	Straatkolk, Type K20FH (DDE)	Nieuw
	Straatkolk, Type Straatkolk STR-9301 (TBS)	Nieuw
	Inlittenband, 75x25x50, ISruyk Vervol	Nieuw
	3-zits, FSC® hardhout onbehandeld, poten staal verzinkt en gespot, RAL 9005 Leverancier: Velopos op bepalings	Nieuw
	City Pole King leveren incluisd kruis en (legaal) dappen tegen te gaan! Leverancier/fabrikant VConyst Outdoor B.V. Kleur: RAL 9005	Nieuw
	Bestaande lichtmast	verwijderen
	Bestaande hoogte	Bestaand

Maten in meters, materialen in cm	
Hoogtematen in meters t.o.v. N.A.P.	
0 2 4 6 8 10m	
Bijbehorende tekeningen	
Tek. nr. 30.25.004-VO-PR-001	Langteprofiel
Tek. nr. 30.25.004-VO-PR-002	Oversichtsprofiel

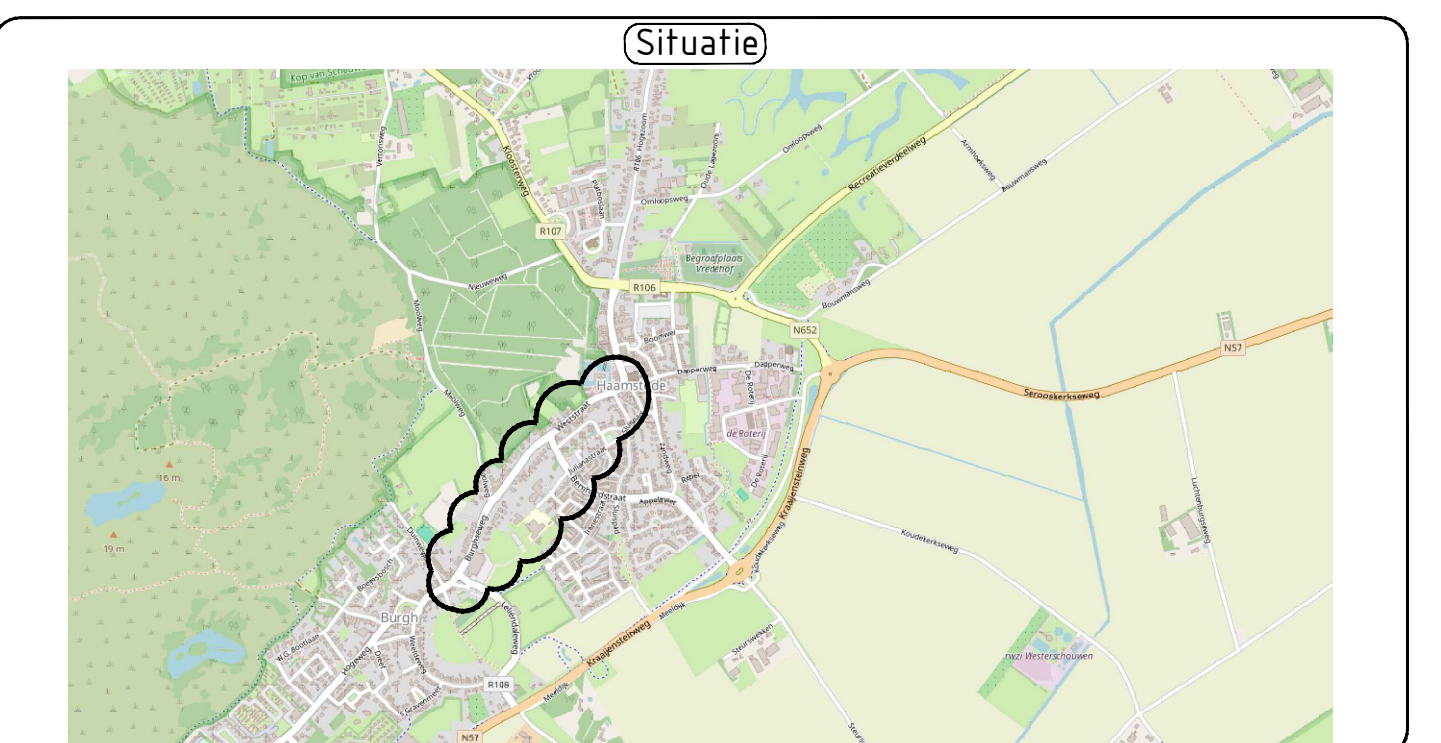

28	Sprekingsdatum: 02 november 2023	FMD		SSS		SSS		15-01-25	
10		FMD		SSS		SSS		26-06-25	
20	Beoordeling:	FMD		SSS		SSS		26-06-25	
 van gelder		Sprekingsnummer:		 Schonevloed		Beoordeling:		Beoordeling:	
Herinrichting Burgsewew, Burgh-Haamstede		Definitief ontwerp		Definitief ontwerp		Definitief ontwerp		Definitief ontwerp	
DD Inrichtingskeuring		Versie: 2.0		Tekeningsnummer: 30.2054-UO-IR-004		Schied 1:500		Schied 1:500	
Status: Definitief		Versie: 2.0		Tekeningsnummer: 30.2054-UO-IR-004		Schied 1:500		Schied 1:500	
						Projectnummer: 30.2054		Projectnummer: 30.2054	
						Getuigenaand: 15-01-25		Getuigenaand: 15-01-25	
						Getuigenaand: 15-01-25		Getuigenaand: 15-01-25	
						Getuigenaand:			